

allegro

EDIFICIO

SUPERFICIE UTIL CERRADA

VESTÍBULO	4,60 m ²
SALÓN-COCINA	24,10 m ²
DISTRIBUIDOR	4,60 m ²
BAÑO 1	4,10 m ²
BAÑO 2	4,35 m ²
DORMITORIO 1	13,10 m ²
DORMITORIO 2	9,00 m ²


TOTAL (A) **63,85 m²**

SUPERFICIE ÚTIL TERRAZAS


TERRAZA CUBIERTA	7,45 m ²
TERRAZA DESCUBIERTA	60,00 m ²

TOTAL (B) **67,45 m²**

TOTAL (A+B) **131,30 m²**

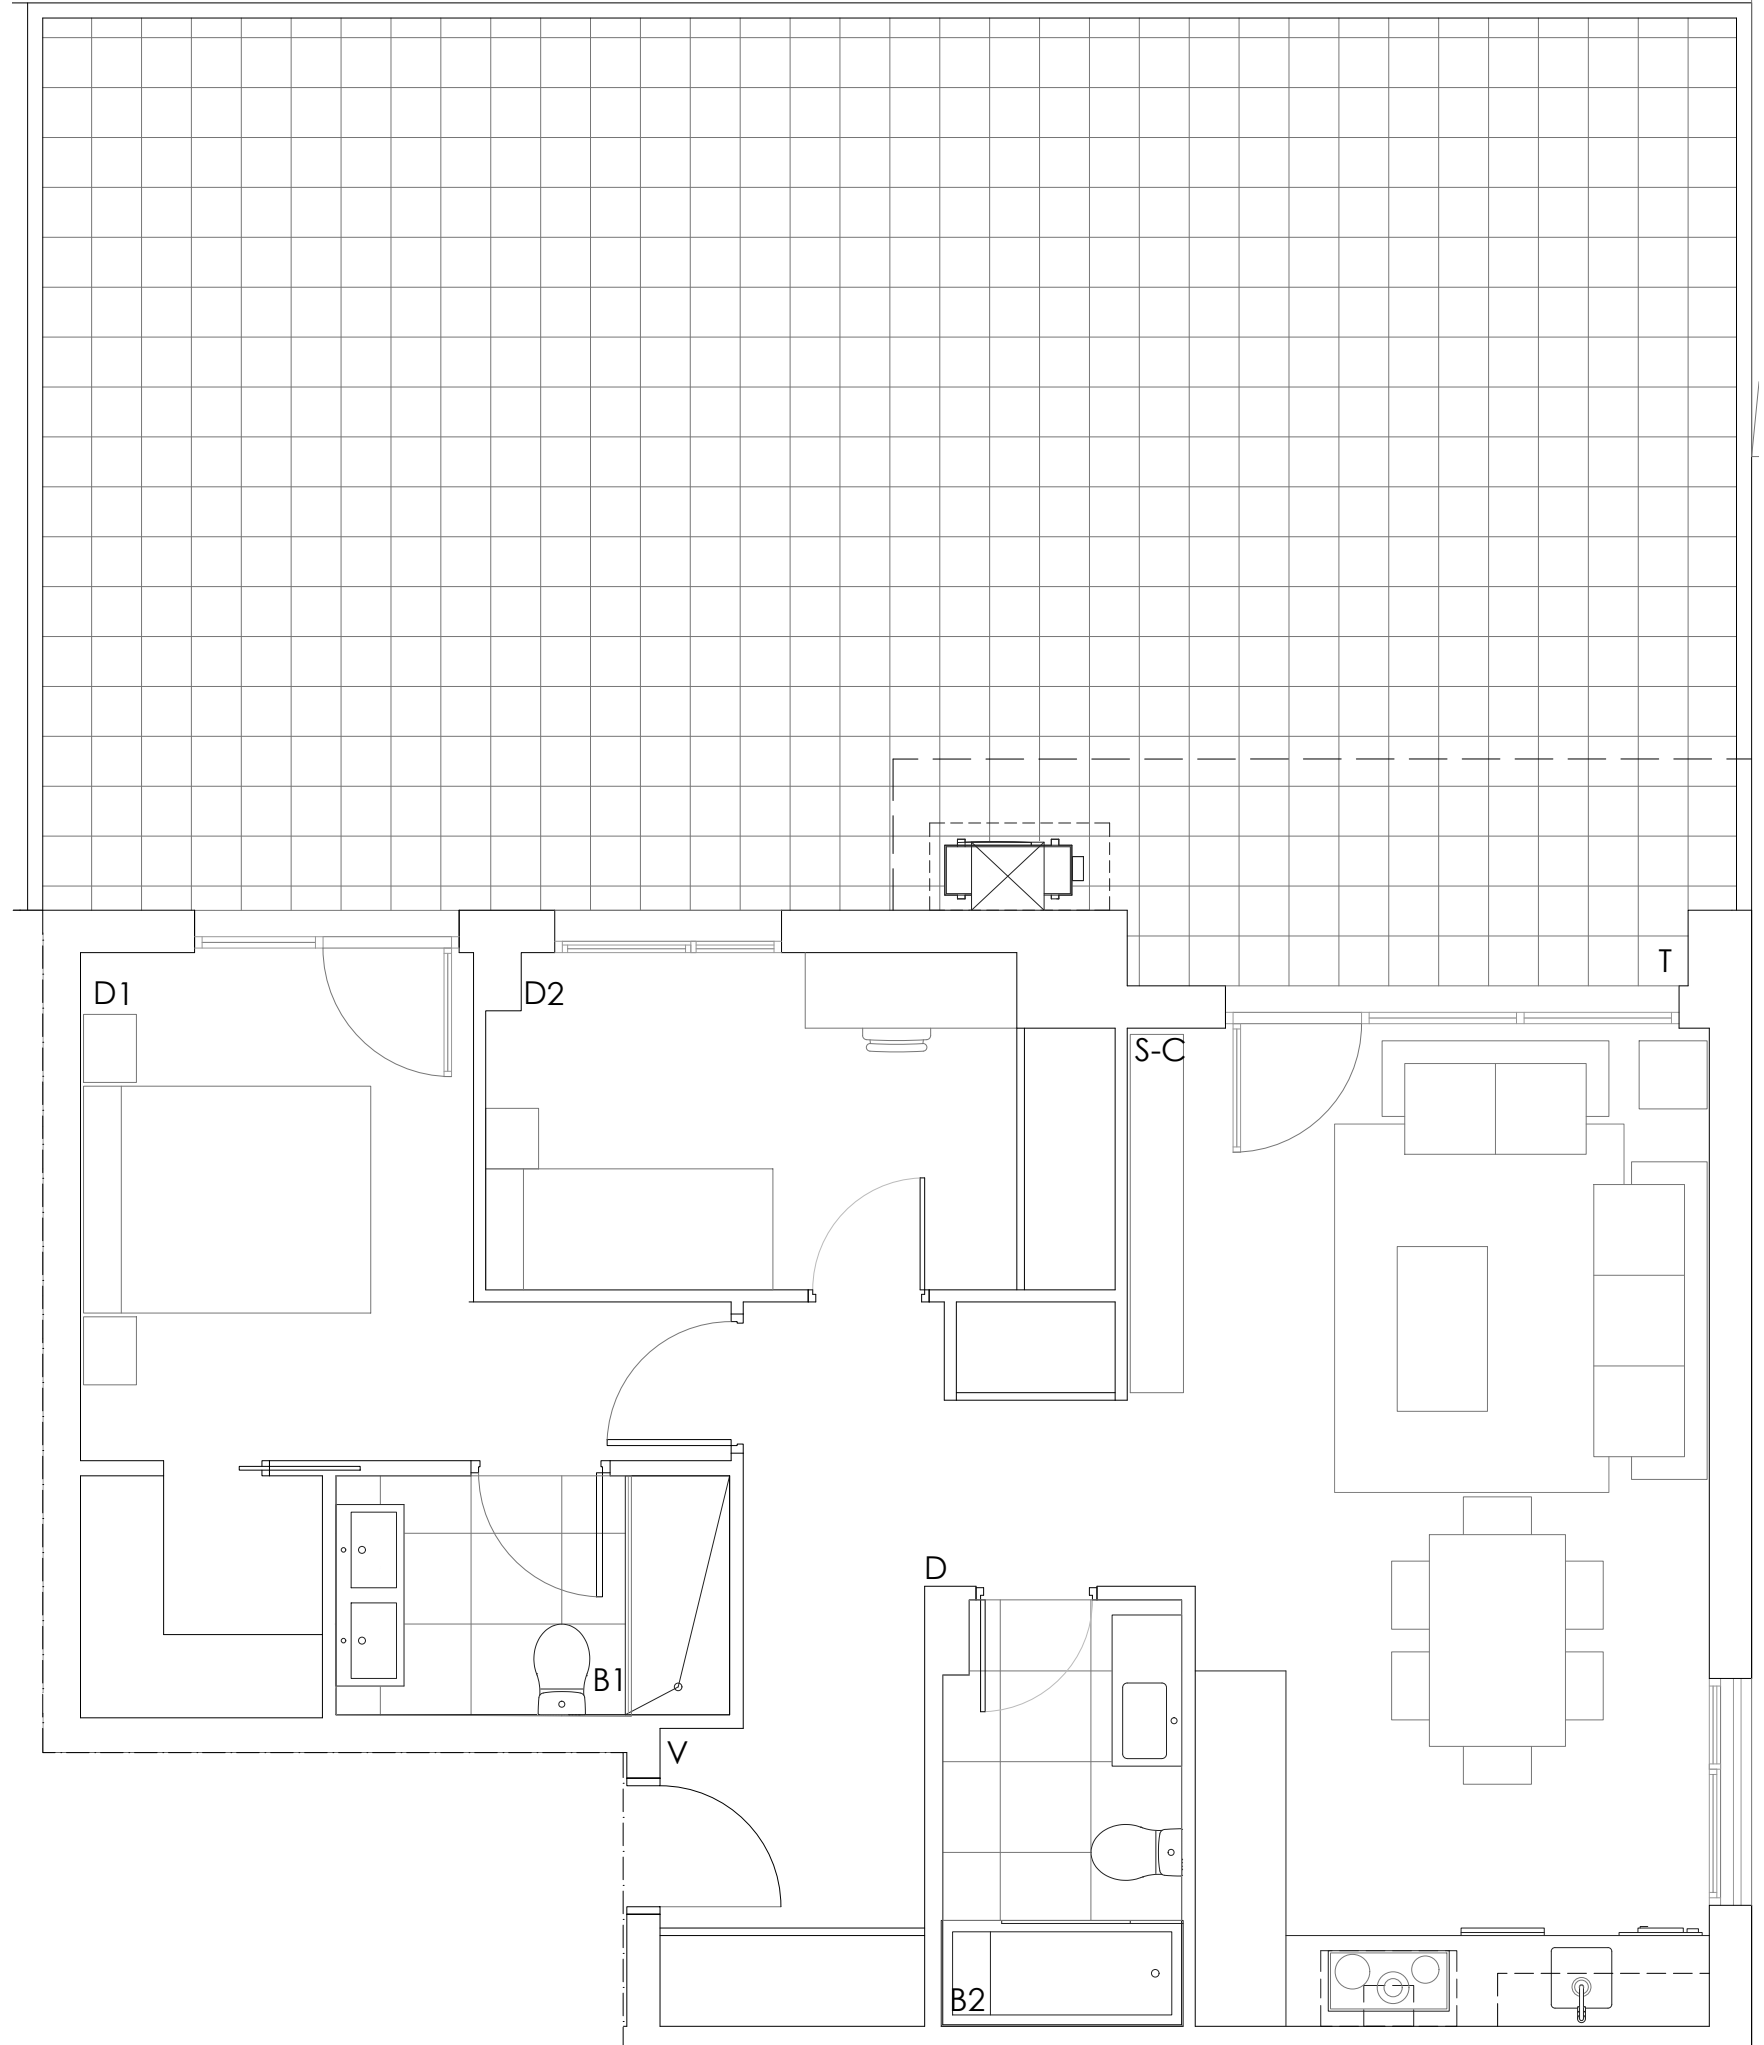

PRECOMERCIALIZACIÓN

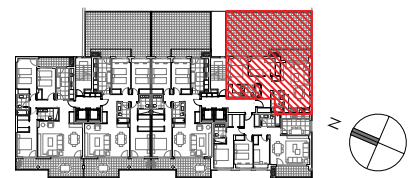

EDIFICIO ALLEGRO

E02 1º C

